
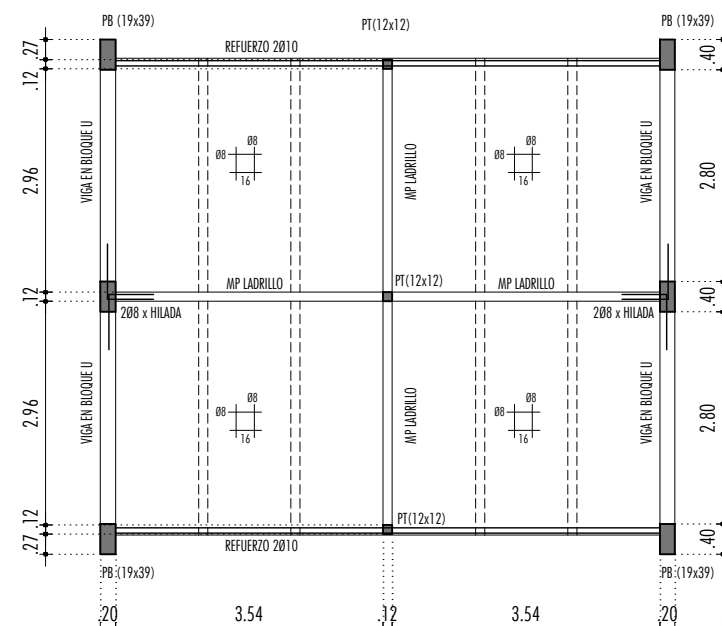




PLANTA ESTRUCTURA NIVEL 000  
ESCALA 1:100

#### PB PILAR EN BLOQUE

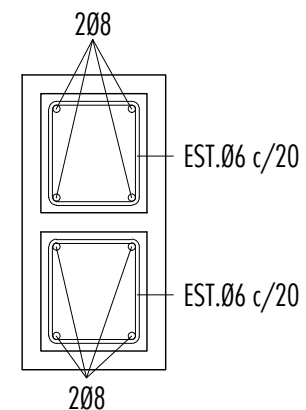



PLANTA ESTRUCTURA NIVEL 050  
ESCALA 1:100

#### VC VIGA CARRERA

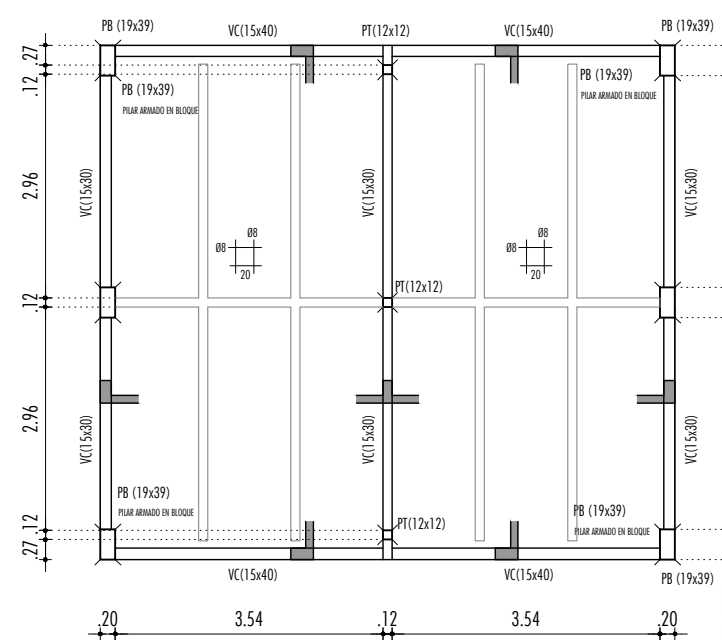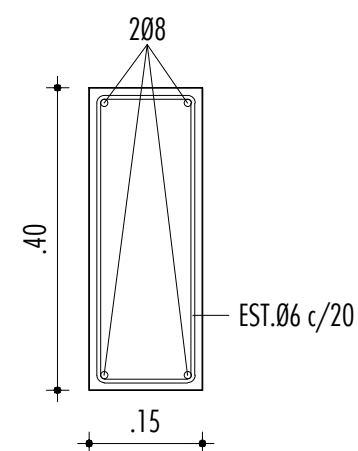

PLANTA ESTRUCTURA NIVEL 200  
ESCALA 1:100

#### PT

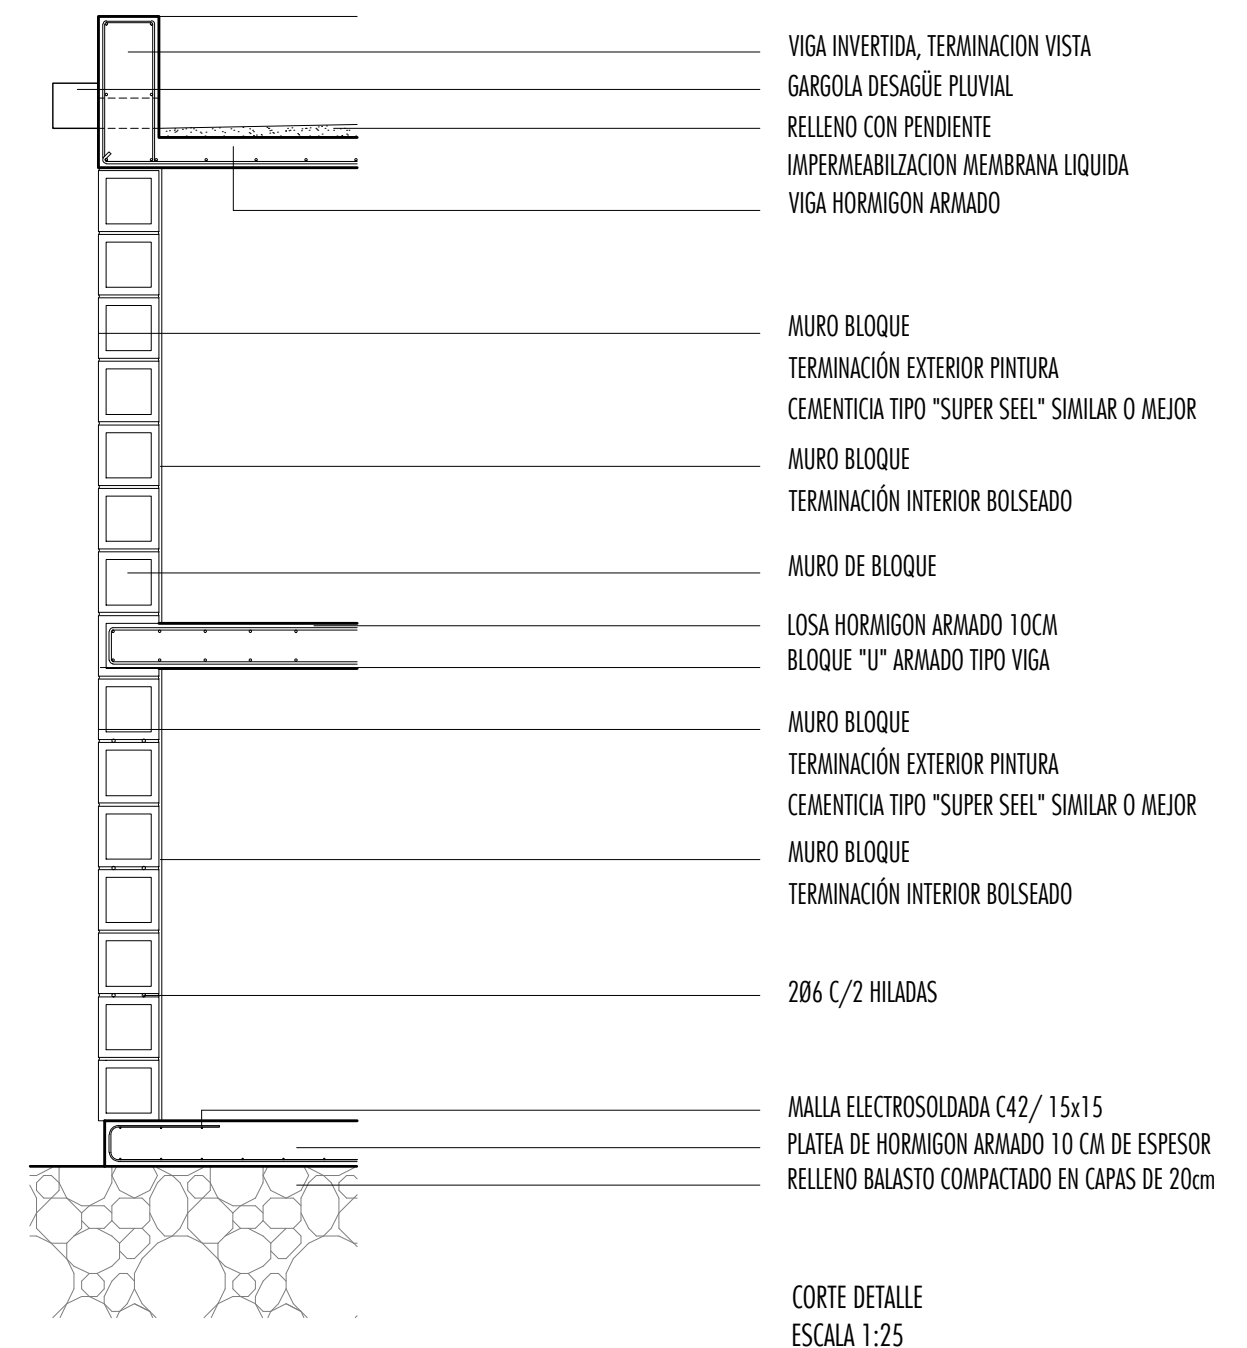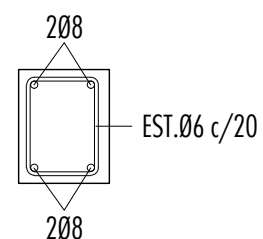

OBRA:			<div><div>INTENDENCIA DE <b>DURAZNO</b> <small>Un departamento que avanza</small></div><div>INTENDENCIA DEPARTAMENTAL DE DURAZNO DEPARTAMENTO DE OBRAS</div></div>	
NICHOS				
LOCALIDAD: SARANDI DEL YI		DIRECTOR: Ing. Raúl Montero		
B. D58Fé B. ---	MANZANA: ---	H. 7B=7C. Arq. Santiago Carbajal		
FECHA: SEPTIEMBRE 2015		SALA DE DIBUJO:		
PLANO:		ESCALA/S:  1 : 100		
ESTRUCTURA		LAMINA:  A2		