



CORTE C-C

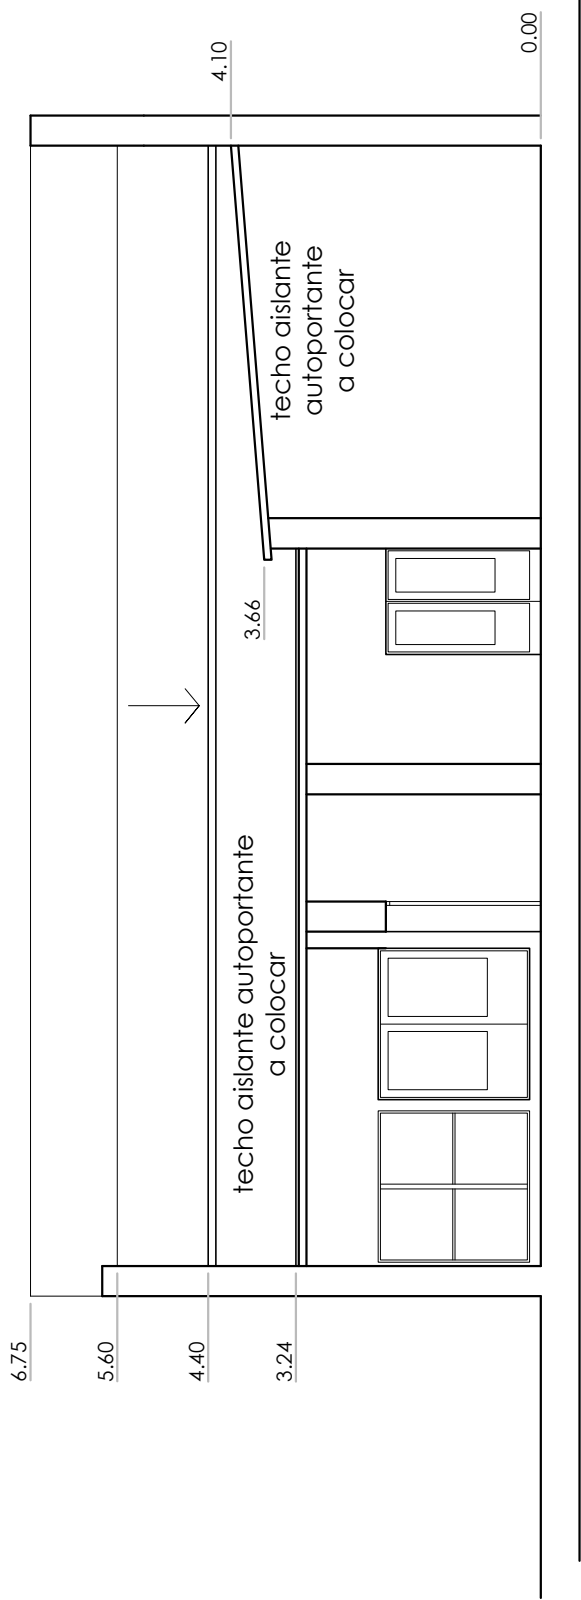

CORTE D-D

<div><div>INTENDENCIA DE DURAZNO</div><div>Unidad Ejecutiva de Planes y Obra</div></div> <div>INTENDENCIA DEPARTAMENTAL DE DURAZNO DEPARTAMENTO DE OBRAS</div>			
OBRA: CAMBIO DE TECHO EN BIBLIOTECA MUNICIPAL ALBAÑILERIA CORTES			
LOCALIDAD:	Durazno		DIRECTOR DPTO OBRAS: ING. RAÚL MONTERO
Nº PADRÓN:	116	MANZANA:	6
LICENCIA ZWCAD 2014 N° SJTP-B294-ZUE6-ZMKZ-GZG5		TÉCNICO:	ARQ. MARIELA GARRIDO
		SALA DE DIBUJO: DIB. JAVIER SAINZ	
ESCALA:	1/100	FECHA:	JULIO/2016
			A3