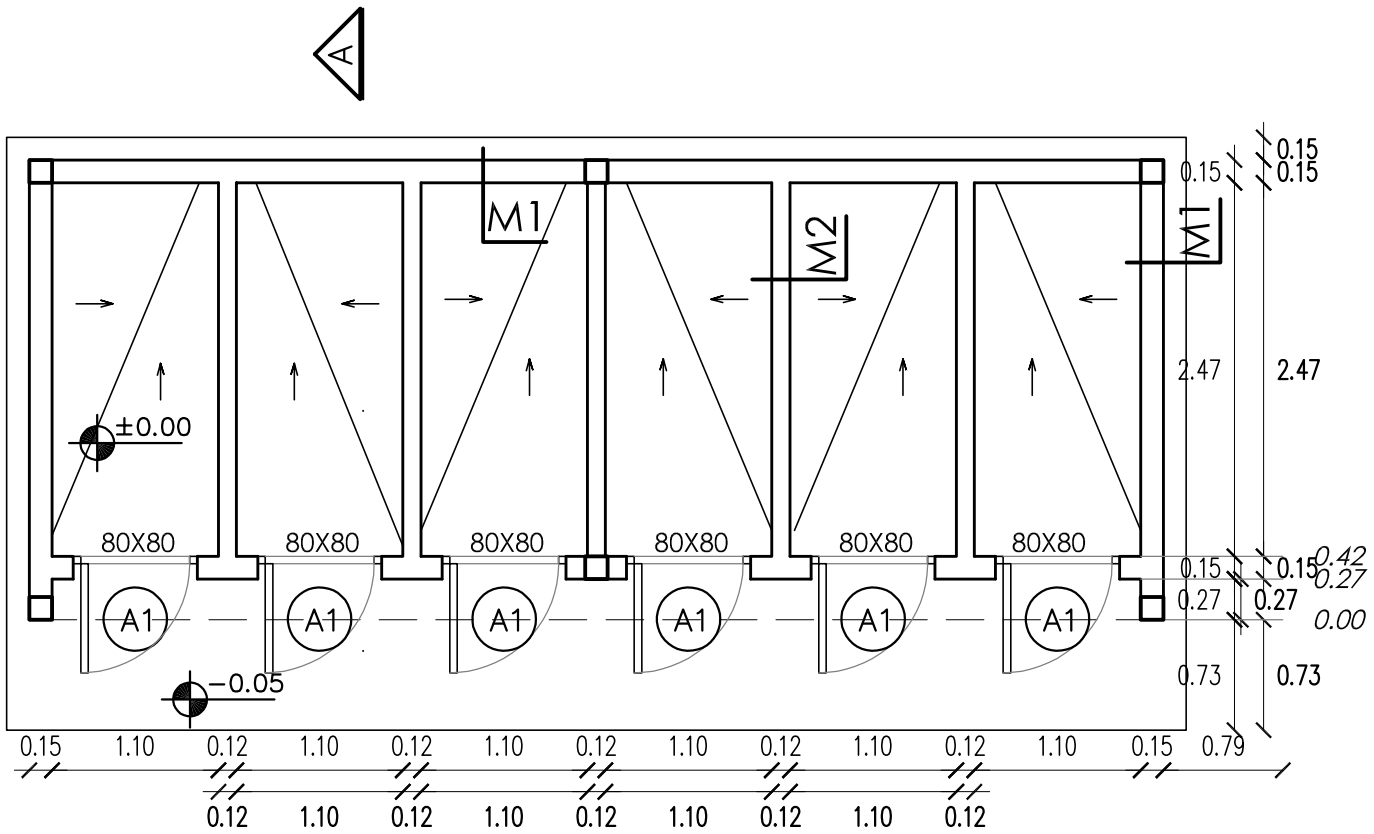

PLANTA NIVEL TERRENO

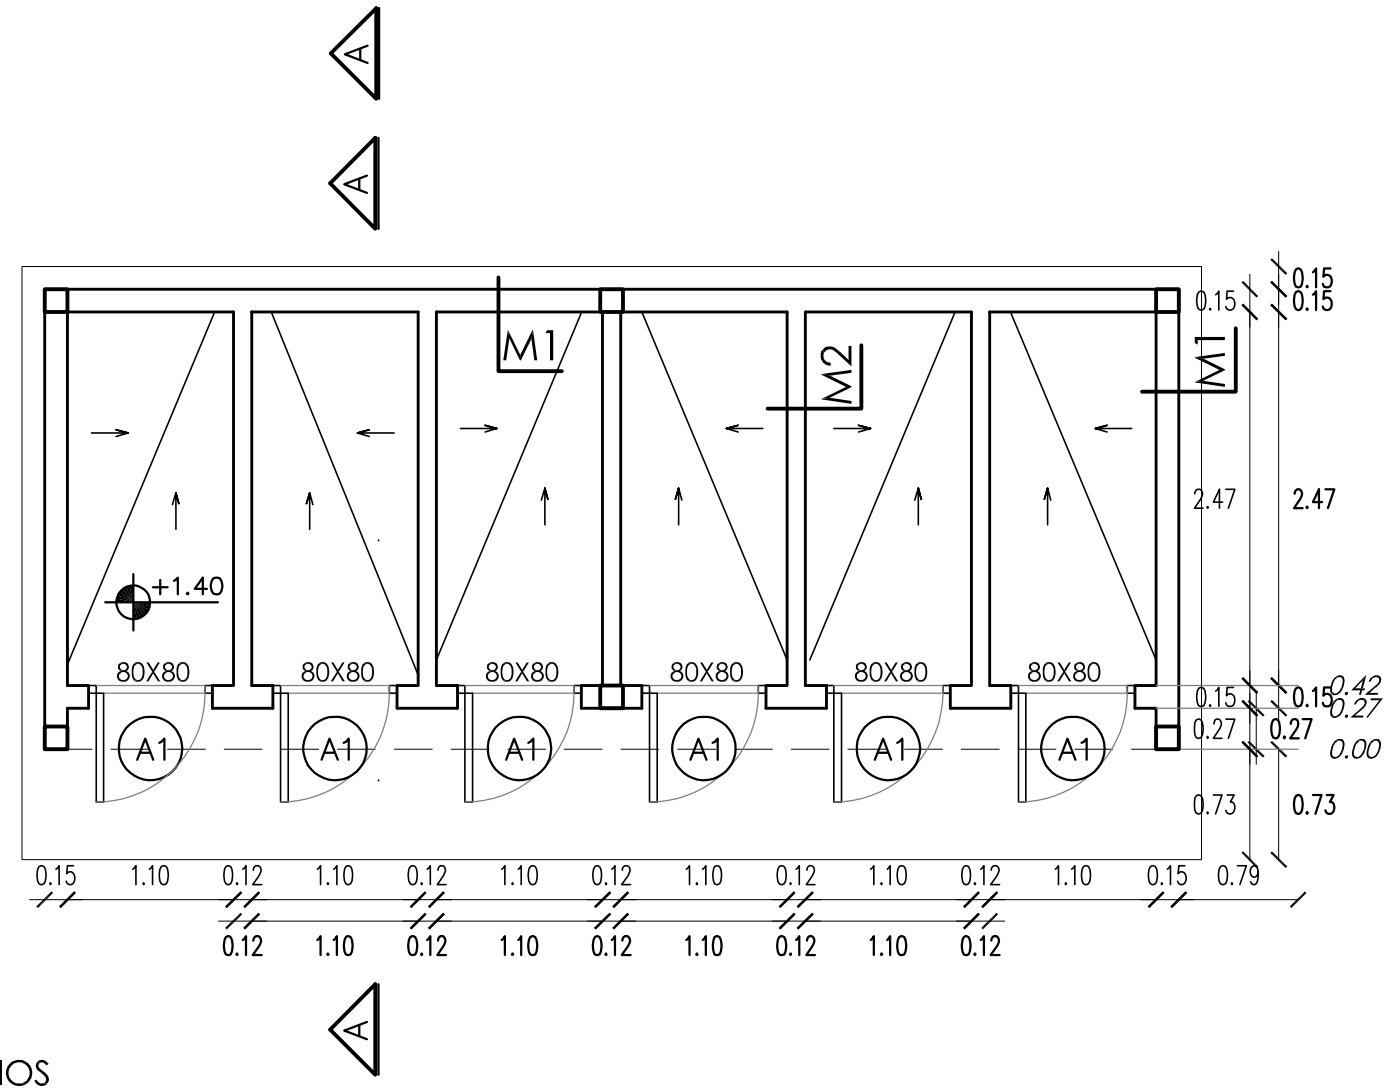

PLANTA NIVELES INTERMEDIOS

INTENDENCIA DE DURAZNO
Departamento de Obras

OBRA **NICHOS DE INTERES SOCIAL EN CEMENTERIO DE BLANQUILLO**

LAMINA **ALBAÑILERIA** ESCALA 1:50 UNIT A3 FECHA FEBRERO 2014

PLANTAS -

A1