

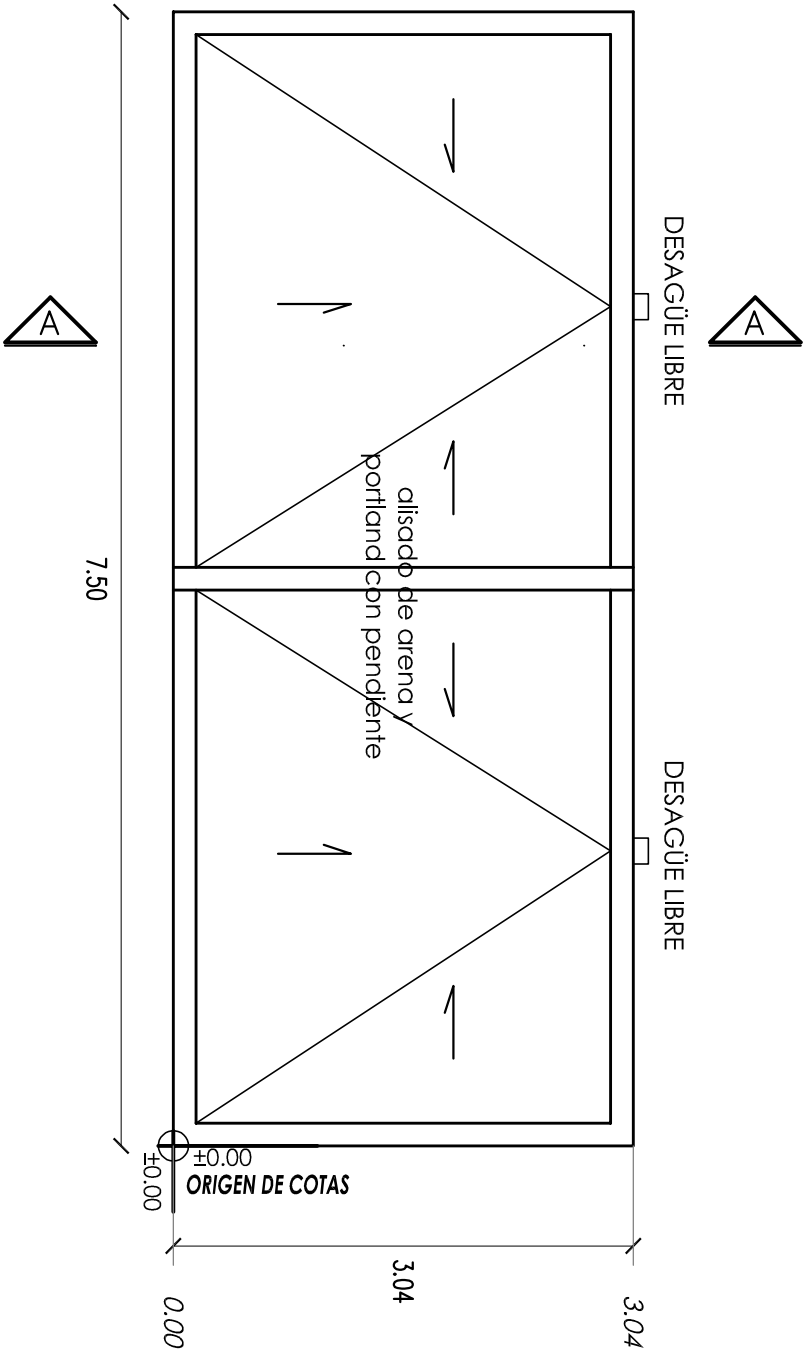


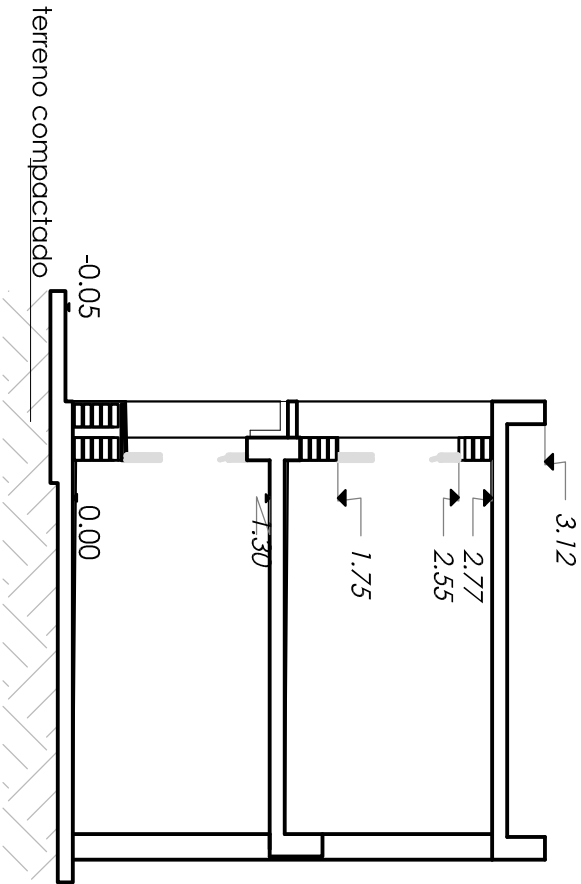

PLANTA NIVEL CERRAMIENTO SUPERIOR

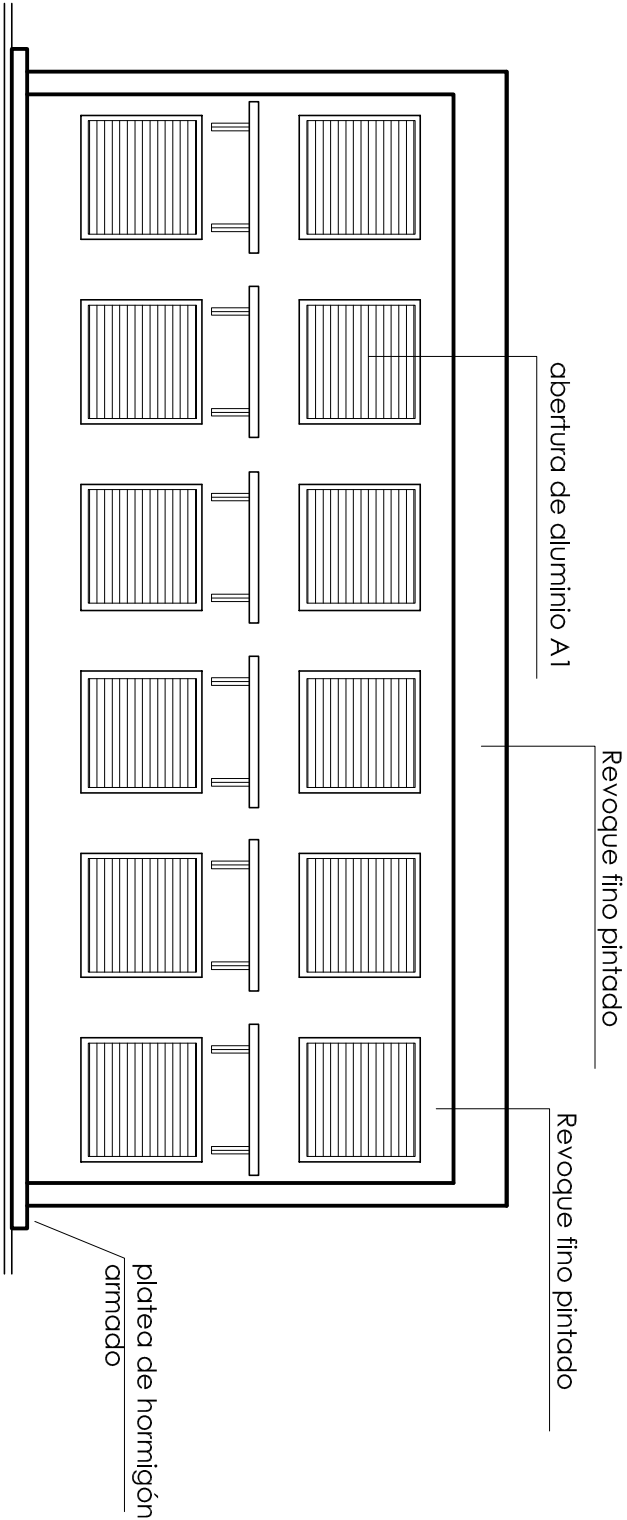

CORTE A-A

INTENDENCIA DE DURAZNO Departamento de Obras NICHOS DE INTERES SOCIAL EN CEMENTERIO DE BLANQUILLO ALBAÑILERIA LOSA SUPERIOR - FACHADA - CORTE				A2	
OBRAS		ESCALA 1:50		LÁMINA	
FECHA FEBRERO 2014		FECHA FEBRERO 2014		FECHA FEBRERO 2014	